


1. Bloczki H+H GOLD+
2. Płytki H+H GOLD+
3. Tynk cokołowy
4. Pozioma izolacja przeciwwodna
5. Pionowa izolacja przeciwwodna
6. Strop
7. Docieplenie wieńca min. 4 cm
np. wełna skalna
8. Tynk zewnętrzny
9. Tynk wewnętrzny
10. Izolacja - polistyren ekstrudowany

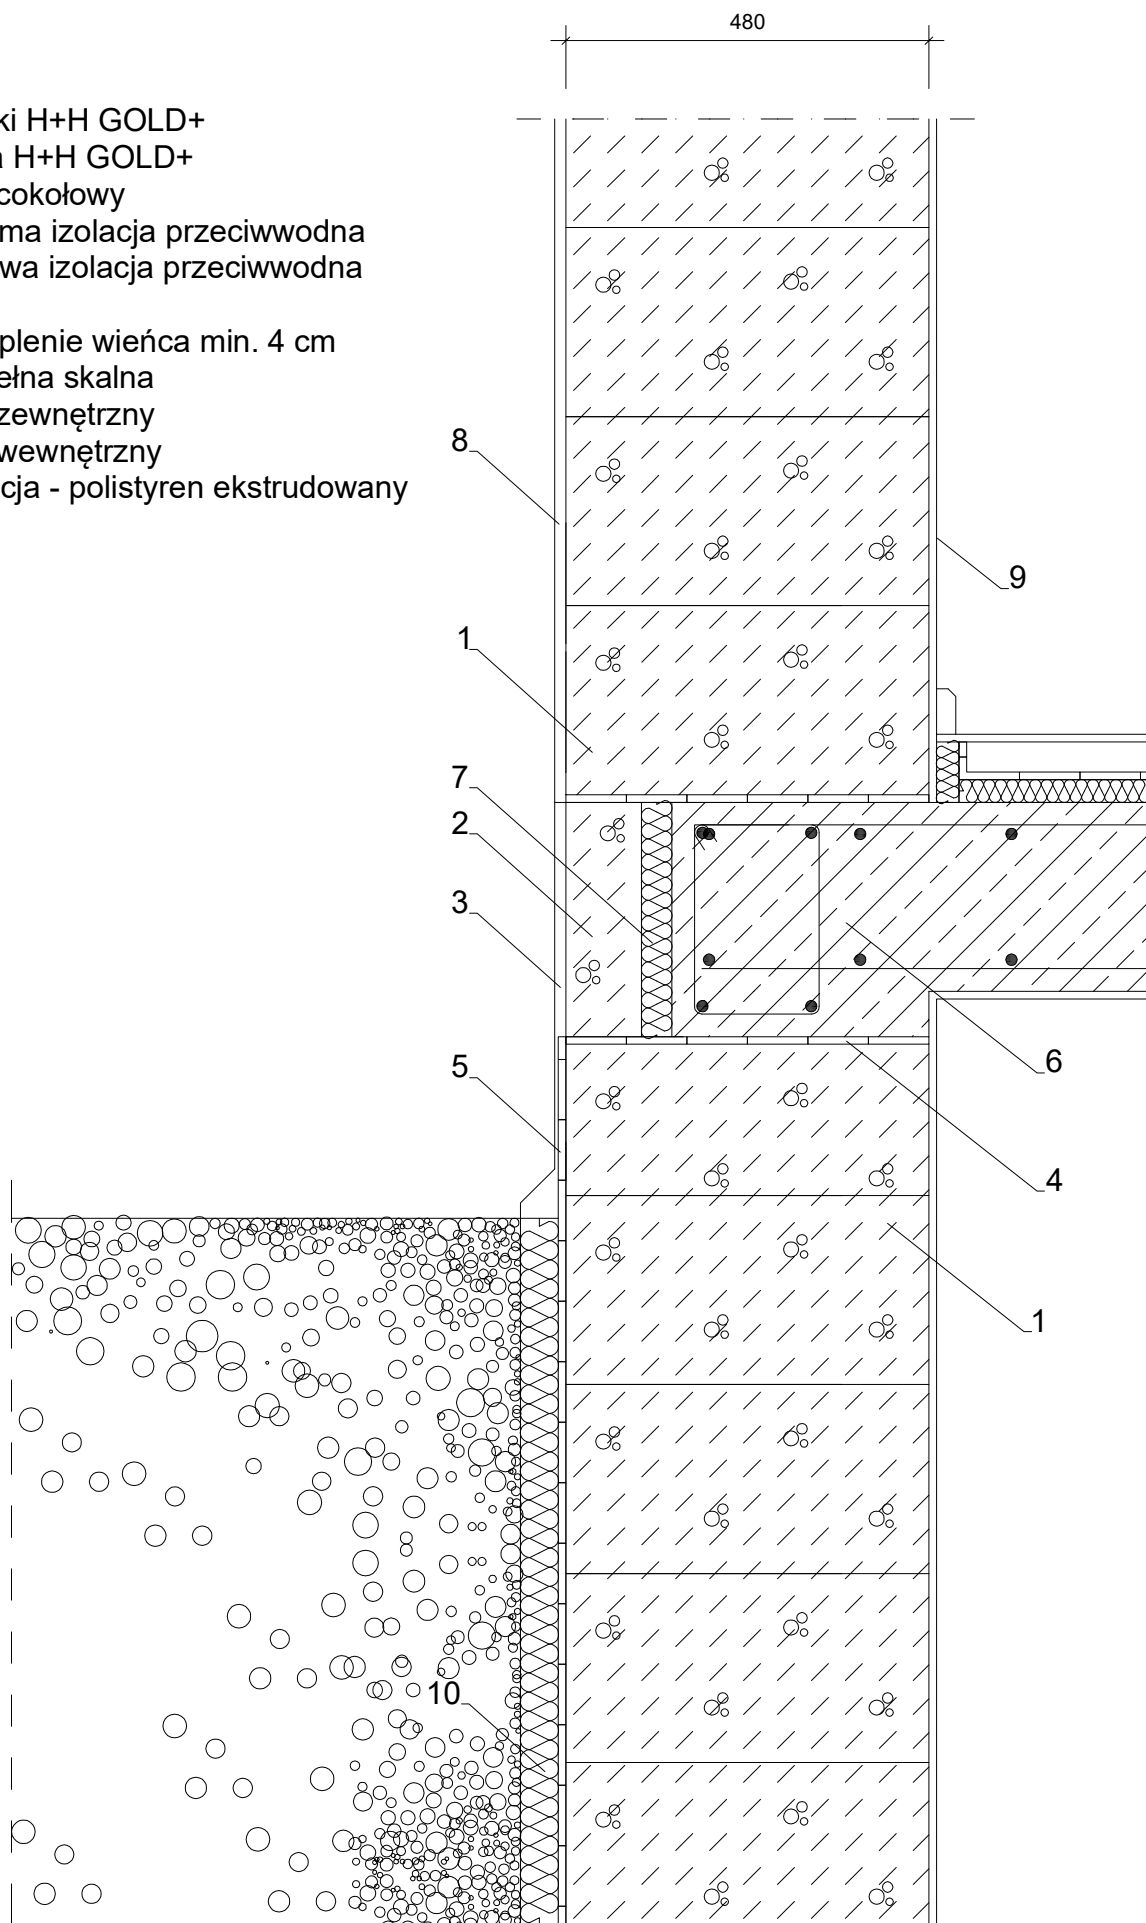

Detal 1.11

ŚCIANY PIWNIC Z BLOCzków Z BETONU
KOMÓRKOWEGO H+H GOLD+

1:10

